

Procès-verbal de l'Assemblée Générale du Forum d'Architectures de Lausanne, 12^{ème} du nom

Date : 02 mai 2013

Lieu : Avenue de Villamont 4 - Lausanne

Ordre du jour :

- 1 - Ouverture de l'assemblée et communication
- 2 - Approbation du procès-verbal de la 11^{ème} assemblée générale
- 3 - Rapport d'activités et comptes 2012
- 4 - Approbation des comptes et décharge du Comité
- 5 - Election du Président et du Comité
- 6 - Programme d'activités et perspectives futures
- 7 - Budget 2013
- 8 - Divers et propositions individuelles

Point 1 - Ouverture de l'assemblée et communication

Le Président Gaël Cochand ouvre la 12^{ème} Assemblée Générale qui a été convoquée en bonne et due forme selon les statuts par courrier aux membres le 03 avril 2013. Il remercie toutes les personnes présentes et en particulier les représentants des institutions et entreprises donatrices dont le précieux soutien permet au F'AR de fonctionner.

Il se réjouit également du fait que cette assemblée générale ait lieu pendant l'exposition carte blanche n°11, de manière à ce que, à l'issue de l'AG, les membres puissent en profiter.

Selon l'article 5.2 des statuts, aucune proposition écrite n'a été formulée au comité.

Personnes excusées :

- Madame Lucia Gerini / LG architectes
- Monsieur Bernard Pahud / Bernard Pahud Architectes
- Monsieur Rodolphe Luscher / Luscher Architectes
- Monsieur Emmanuel Ventura / Architecte Cantonal / Canton Vaud SIPAL
- Monsieur Christoph Coloni / Implenja Suisse
- Monsieur Yves Semadeni / Implenja Suisse
- Monsieur Jean-Daniel Paschoud / Studio d'Architecture Jean-Daniel Paschoud
- Monsieur Yves Braunschweig
- Monsieur Jacques Gross
- Monsieur Nicolas Joye
- Monsieur Paul Juillerat / Juillerat Lepori architectes
- Madame Valérie Devallonné
- Madame Marie Bürgisser-Jaquier
- Marco Cennini

Point 2 - Approbation du procès-verbal de la 11ème assemblée générale

Le procès-verbal de la 11ème Assemblée Générale est approuvé sans remarques.

Point 3 - Rapport d'activités et comptes 2012

Le Président remercie chaleureusement tous les membres du comité pour leur engagement généreux et bénévole. Il remercie également, au nom du comité, Katell Bosser pour le travail accompli, ainsi que Jessica et Irène pour leur engagement comme gardiennes. Il remercie également Valérie Devallonné et Katia Freda pour la bonne collaboration avec la ville de Lausanne et les différentes améliorations apportées aux locaux.

L'année écoulée a permis au comité de fonctionner, avec l'aide de Katell Bosser, de manière autonome et de trouver un rythme.

Les nombreuses activités du F'AR durant l'année 2012 sont ensuite passées en revue et commentées. Le rapport d'activité 2012 est annexé au présent PV.

Point 4 - Approbation des comptes et décharge du Comité

Les comptes 2012 ont été contrôlés le mardi 30 avril par MM. Nicolas Joye et Patrick Vogel, vérificateurs des comptes. Ils relèvent l'exactitude des comptes ainsi que leur bonne tenue. Les comptes 2012 sont approuvés par l'assemblée et décharge est donnée au comité. Les comptes sont annexés au présent PV.

Point 5 - Election du Président et du Comité

Cette année, 3 personnes quittent le comité du F'AR :

- 1- Monsieur Christophe Oppliger, trésorier du f'ar
- 2- Monsieur Marco Cennini, vice-président du f'ar
- 3- Nicolas Bassand, responsable Carte Blanche

L'assemblée générale remercie chaleureusement Christophe Oppliger, Marco Cennini et Nicolas Bassand pour leur engagement au sein du comité.

Par ailleurs, pour cause de maternité, Madame Katia Freda, Membre Représentante de la Ville de Lausanne a été remplacée en fin d'année par Madame Valérie Devallonné.

Suite au départ des de Luca Rossi et Paola Suarez (gardiens du F'AR), une campagne de recrutement a été effectuée pendant l'été par Katell Bosser. Deux nouvelles personnes ont été engagées. Il s'agit de Mesdames Irène Santis et Jessica David.

En ce qui concerne la représentante de la ville de Lausanne au sein du comité du f'ar, 2 personnes se partagent le poste :

- 1- Madame Valérie Devallonné
- 2- Madame Katia Freda.

Par ailleurs deux personnes se proposent pour entrer au comité, Madame Sonia Curnier et Madame Laura dei Fazio. Madame Sonia Curnier s'est très fortement engagée dans le projet « Carte Blanche n°11 » et Madame Laura di Fazio a depuis plus d'un an suivi les finances du f'ar. Ces deux candidatures sont acceptées par acclamation.

Le comité propose également :

- de réélire les membres restants du comité pour un nouveau mandat
- et d'accorder la présidence du comité au président sortant, Monsieur Gaël Cochand
- de proposer à Mme Marie Burgisser-Jaquier la vice-présidence du comité

L'assemblée applaudit cette proposition. Le comité 2013 est donc composé des personnes suivantes :

Gaël Cochand	Président
Marie Burgisser-Jaquier	Vice-présidente
Laura Di Fazio	Trésorière
Carolina Espinosa	Secrétaire
Marie Jaquier	Responsable graphisme et visuels
Sonia Curnier	Responsable « projet carte blanche »
Laurent Bertschi	Responsable « projet d'automne »
Valérie Devallonné ou Katia Freda	Membre Représentante de la Ville de Lausanne

Point 6 - Programme d'activités et perspectives futures

Le Président passe en revue les projets de l'année 2013. Il remercie la sia section VD et l'InterAssAr pour les bonnes collaborations (Urbanités & calendrier IACA). Le programme d'activité 2013 est annexé au présent PV.

Point 7 - Budget 2013

Laura Di Fazio, trésorière, présente le budget 2013 à hauteur de 67'000 CHF. Le budget 2013 est accepté par l'assemblée et annexé au présent PV.

Point 8 - Divers et propositions individuelles

Diverses personnes prennent la parole pour féliciter le comité pour leur engagement envers l'association, ils constatent une année riche en activités et expositions.

L'ex trésorier M. Christophe Oppliger attire l'attention sur le fait d'avoir un comité qui assume beaucoup de responsabilités, le relais pourrait s'avérer difficile si la charge de travail des membres du comité est trop lourde. Les tâches réalisées par le comité seront révisées afin d'identifier celles à externaliser.

La séance est levée à 19h30 et les participants sont conviés au verre de l'amitié.

Annexes :

- Liste de présence AG 2012
- Rapport d'activité 2012
- Programme d'activités 2013
- Comptes 2012 et budget 2013



rapport d'activités

7 expositions

- 15 semaines d'ouverture (sur 42 semaines ouvrables)
- 50 jours de montage/démontage/jury de concours (fermé au public)
- Une exposition complémentaire dans l'espace du FivARium en début d'année

15 évènements

- 7 vernissages d'exposition
- 4 Urbanités de la sia section Vaud
- 3 conférences/discussions
- Une assemblée générale
- Un événement spécial durant la nuit des musées

concours
complexe sportif Prés-de-Vidy
 //16.02.-04.03.12//



forum d'architectures, lausanne

L a u s a n n e



**MÉTAMORPHOSE : UN COMPLEXE SPORTIF
 ET MULTIFONCTIONNEL AUX PRÉS-DE-VIDY**

exposition des résultats du concours de projets et d'idées
 du 16 février au 4 mars 2012

vernissage et remise de prix
 mercredi 15 février à 18h

table ronde
 le 23 février à 18h



LAUSAVENIR IV
 UNE CROISSANCE VECUE

LE PAR RENOMME
 forum d'architectures
 lausanne

HEURES D'OUVERTURE // ME-VE 16-19H // SA+DI 14-17H // VILLAMONT 4/LAUSANNE // 021 323 07 56 //
 ADRESSE POSTALE / CP 639/1001 LAUSANNE // ENTRÉE LIBRE // INFO@ARCHI-FAR.CH // WWW.ARCHI-FAR.CH //

lausanne

urbanités
//13.02 18h30//



sia

société suisse des ingénieurs et des architectes
section vaud

concours
fondation de la Porte des Etoiles
 //08.03-23.03.2012//



forum d'architectures, lausanne


LA PORTE DES ETOILES



CONSTRUCTION D'UN PLANÉTIARIUM ET
D'UN CENTRE DES SCIENCES ET DE LA NATURE
CHALET-À-GOBET, LAUSANNE

exposition des résultats du concours de projet
 8 au 23 mars 2012

vernissage
 jeudi 08 mars à 17h30

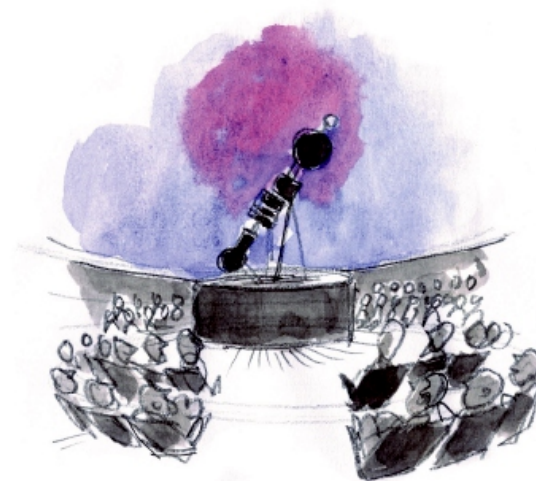


LE PAR-REMERCE
 vivaud

HEURES D'OUVERTURE//ME-VE 16H-19H//SA+DI 14H-17H// VILLAMONT 4/LAUSANNE//021 323 07 56//
 ADRESSE POSTALE/CP 639/1001 LAUSANNE//ENTRÉE LIBRE//INFO@ARCHI-FAR.CH//WWW.ARCHI-FAR.CH//

Lausanne • orcia bitz savoye • Implenia • dip.ch • Cernit

urbanités
//02.04 18h30//

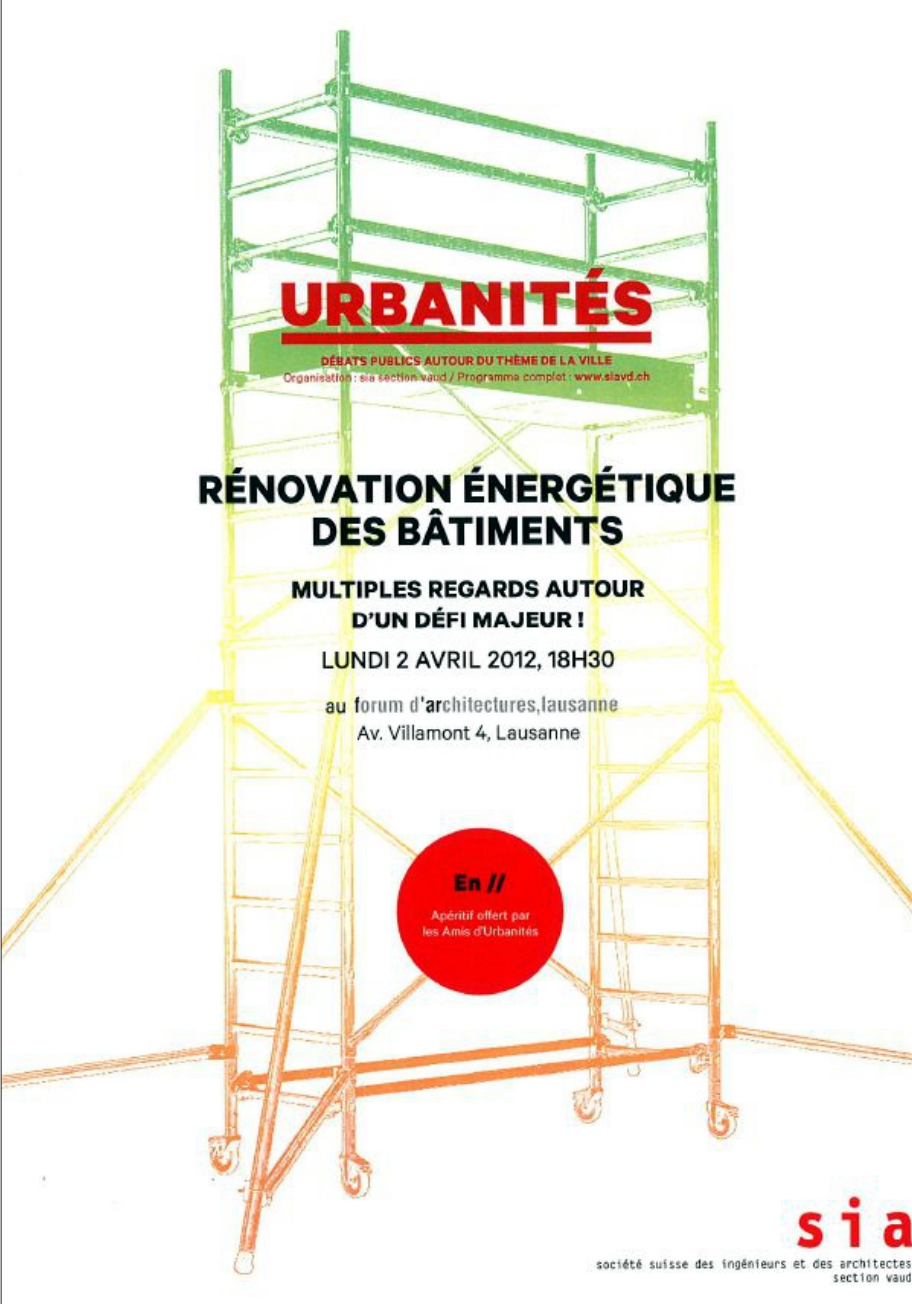

URBANITÉS
DÉBATS PUBLICS AUTOUR DU THÈME DE LA VILLE
Organisation : sia section vaud / Programme complet : www.siavd.ch

**RÉNOVATION ÉNERGÉTIQUE
DES BÂTIMENTS**

**MULTIPLES REGARDS AUTOUR
D'UN DÉFI MAJEUR !**

LUNDI 2 AVRIL 2012, 18H30
au forum d'architectures, lausanne
Av. Villamont 4, Lausanne

En //
Apéritif offert par
les Amis d'Urbanités

sia
société suisse des ingénieurs et des architectes
section vaud

**concours
collèges de Petit-Vennes et de Montblesson
//04.04-27.04.2012//**



forum d'architectures, lausanne

Lausanne

**COLLEGES DE PETIT-VENNES ET DE MONTBLESSON:
TRANSFORMATION EN CENTRES DE VIE ENFANTINE**

exposition des résultats du concours de projets et d'idées
du 4 au 27 avril 2012

vernissage et remise de prix
mercredi 4 avril à 18h00



LE FAN REMERCE **vaud** HEURES D'OUVERTURE//ME-VE 16H-19H//SA+DI 14H-17H// VILLAMONT 4/LAUSANNE//021 323 07 56//
ADRESSE POSTALE//CP 639/1001 LAUSANNE//ENTRÉE LIBRE//INFO@ARCHI-FAR.CH//WWW.ARCHI-FAR.CH//

Lausanne **arcia bitz ezvo** **Implenia** **gip.ch** **clerit**

carte blanche 10
//03.05.-20.05.12//



forum d'architectures, lausanne



©ACTESCOLLECTIFS
T. JANTSCHER / CIMETIERE

CARTE BLANCHE 10
03.05 – 20.05.2012



© FRUNDGALLINA, MILO
KELLER, RELAIS DE COLOMBRE

AVEC

ACTESCOLLECTIFS ARCHITECTES (VD + VS)

FRUNDGALLINA ARCHITECTES (NE)

INGENI INGENIERIE STRUCTURALE (VD + GE)

PONT12 ARCHITECTES (VD)

VALERIE ANEX PHOTOGRAPHIE (GE)



INGENI / PHOTOS © DGRP CH
VOULERES DU BOIS DE LA BATIE

ME 02.05 À 18H
VERNISSAGE EN PRÉSENCE DE L'ARTISTE
CONFÉRENCES **ACTESCOLLECTIFS** ET **FRUNDGALLINA**
ENTRÉE LIBRE



©PONT12 T. JANTSCHER
FRISA MONTHEY

MA 15.05 À 18H
CONFÉRENCES **INGENI** ET **PONT 12**
ENTRÉE LIBRE



© VALERIE ANEX
GHOST ESTATES 1



HEURES D'OUVERTURE // ME-VE 16H-19H/SA+DI 14H-17H // VILLAMONT 4/LAUSANNE//021 323 07 56//
ADRESSE POSTALE/CP 639/1001 LAUSANNE//ENTRÉE LIBRE//INFO@ARCHI-FAR.CH//WWW.ARCHI-FAR.CH//



**concours
quartier des fiches Nord
//05.09.-16.09.12//**



forum d'architectures, lausanne


Lausanne

QUARTIER DES FICHES NORD

Construction de logements dans le quartier des Fiches Nord à Lausanne
par la Société Immobilière Lausannoise pour le Logement (SILL)

Exposition des résultats du concours de projet
du mercredi 5 au dimanche 16 septembre 2012

Vernissage et remise de prix
lundi 3 septembre à 18h

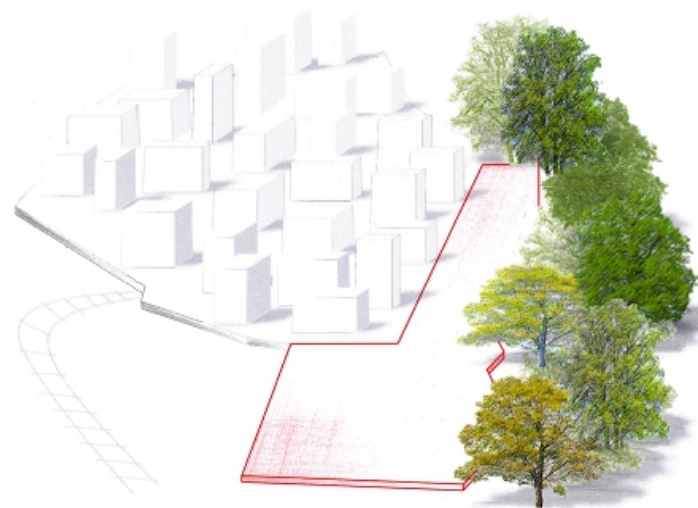

LEFMI RECHERCHE
vaud

HEURES D'OUVERTURE // ME-VE 16-19H / SA-DI 14-17H // VILLAMONT 4 / LAUSANNE // 021 323 07 56 //
ADRESSE POSTALE / CP 639 / 1001 LAUSANNE // ENTRÉE LIBRE // INFO@ARCHI-FAR.CH // WWW.ARCHI-FAR.CH //

Lausanne

ocla

Plenia

Eternit

dig.ch

modèles réduits
 // 22.09.-14.10.12 //



forum d'architectures, lausanne

Modèles réduits_22.09.12/14.10.12
 Présentation des projets de Minsier en architecture de l'EPFL

Nuit des Musées_Lausanne en 'charette'_22.09.12_14h-2h
Conférence et table ronde_26.09.2012_18h30

EPFL

LE FARM BEMERCE
 waud
 Lausanne

HEURES D'OUVERTURE // ME-VE 16-19H / SA-DI 14-17H // VILLAMONT 4 / LAUSANNE // 021 323 07 56 //
 ENTRÉE: 5.- RÉDUIT: 3.- TABLE RONDE: ENTRÉE LIBRE // INFO@ARCHI-FAR.CH // WWW.ARCHI-FAR.CH //

ocla, Implenia, Cernit, dip.ch

nuIt des musées 2012
//22.09 14h00-02h00//



assemblée générale
//03.11 14h00//

SPACESPOT l'association pour la sensibilisation à l'architecture et à l'environnement construit



INVITATION Vendredi 2 novembre 2012 dès 14:00 aura lieu la 3^{ème} assemblée générale de SPACESPOT au f'ar – forum d'architectures, à Lausanne.

Veillez trouver, au verso de ce carton, les données utiles ainsi que le programme de la manifestation.

Les documents liés à la partie statutaire sont disponibles dès le 02.10.2012 sur le site internet: www.spacepot.ch (sous: association/assemblée générale).

RSVP au moyen de la carte ci-jointe jusqu'au 19 octobre 2011.

D'ici là, nous vous invitons cordialement à visiter notre site internet www.spacepot.ch.

SPACESPOT l'association pour la sensibilisation à l'architecture et à l'environnement construit

Programme de la 3^{ème} assemblée générale de SPACESPOT
Vendredi 2 novembre 2012

f'ar - forum d'architectures, Lausanne

Villamont 4, 1001 Lausanne
(bus n°1+2+4+8+9+12+17 arrêt Georgette)

14:00

Rendez-vous à la Place du Nord (repérer le panneau „SPACESPOT“)
Visite urbanistique "Au fil du Flon": expérimenter la sensibilisation en compagnie d'une classe primaire
Après la visite, goûter pour tous au f'ar – forum d'architectures

16:00

3^{ème} assemblée générale de SPACESPOT, partie statutaire
Lieu: f'ar – forum d'architectures

17:00

Sensibilisation à l'environnement construit: Ce qui se fait aujourd'hui en Suisse!
Présentation et débat

Apéro riche

Vereinsitz Siège de l'Association	Unionsgasse 2 2502 Biel	2 rue de l'Union 2502 Biènn	Geschäftsführung Direction	Imfeldsteig 6 8037 Zürich	T +41 78 886 60 21 spacepot@spacepot.ch	www.spacepot.ch CCP 10-715740-1
--	----------------------------	--------------------------------	---------------------------------	------------------------------	--	---

urbanités
//05.11 18h30//



URBANITÉS
DÉBATS PUBLICS AUTOUR DU THÈME DE LA VILLE
Organisation : sia section vaud / Programme complet : www.sia.vd.ch

VAUD DANS LE VENT
ÉOLIENNES : QUEL PROJET POUR LE PAYSAGE ?

LUNDI 5 NOVEMBRE 2012, 18H30
au forum d'architectures, lausanne
Av. Villamont 4, Lausanne

En //
Apéritif offert par
les Amis d'Urbanités

sia
société suisse des ingénieurs et des architectes
section vaud

concours
CEOL, Renens
//10.11.-25.11.12//




forum d'architectures, lausanne



CENTRE D'ENSEIGNEMENT POSTOBLIGATOIRE DE L'OUEST LAUSANNOIS - RENENS

Exposition des résultats du concours de projets
du samedi 10 au dimanche 25 novembre 2012

Vernissage et remise de prix
Vendredi 9 novembre 2012 à 16h

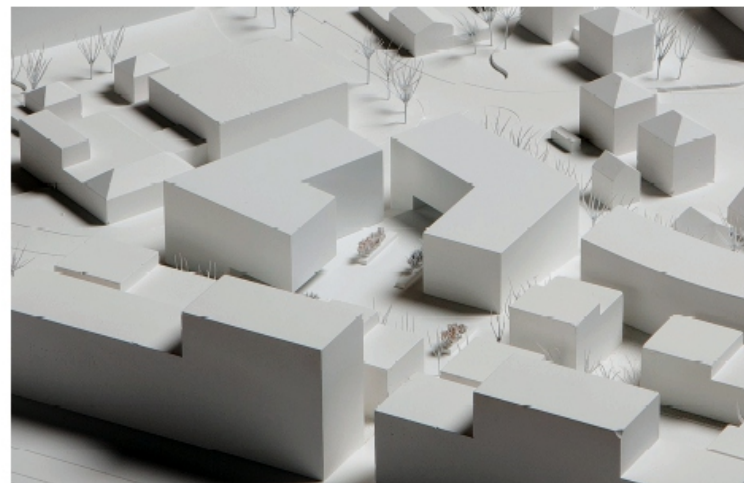

LE FAR RENEMERIE
canton de vaud
HEURES D'OUVERTURE //ME-VE 16-19H / SA-DI 14-17H //VILLAMONT 4/LAUSANNE //021 323 07 56 //
ADRESSE POSTALE /CP 639 /1001 LAUSANNE //ENTRÉE LIBRE //INFO@ARCHI-FAR.CH //WWW.ARCHI-FAR.CH //

Lausanne
arcba pitz-savoy
Implenia
Eternit
dip.ch

CCHE Architecture et Design SA, io architectes, La Fontaine, M&A SA, FEMSA Human Resources, Richter + Dull Roche et Associés architectes SA, Sino-Cabain Isomer SA, UPMI, Waldner Wiler SA

discussion
//13.11 18h00//

**ingenious
switzerland** 
Architecture. Engineering. Design.

Podium de discussion

Planifier à l'étranger – Chances et risques.



urbanités
//10.12 18h30//

URBANITÉS

DÉBATS PUBLICS AUTOUR DU THÈME DE LA VILLE
Organisation: sia section vaud / Programme complet: www.siavd.ch

LA RENAISSANCE DU TRAMWAY

DÉSIR DE VILLE ?

LUNDI 10 DÉCEMBRE 2012, 18H30

au **forum d'architectures, lausanne**
Av. Villamont 4, Lausanne

En //

Apéritif offert par
les Amis d'Urbanités

sia

société suisse des ingénieurs et des architectes
section vaud



Le Zoo | 280 m² |

La grande salle du f'ar, espace principal des expositions et des rencontres

Les coulisses | ... |

L'espace confidentiel du f'ar comprenant la cuisine, les dépôts et une salle pour les jury de concours

Le Parle-à-voir | 70 m² |


La petite salle du f'ar, espace de débat, de conférence et de petites expositions

Le FivARium | 70 m² |


L'espace d'accueil du f'ar, pour les petites expositions, des projections complémentaires, de la documentation et de l'information

Le Toboggan | ... |

L'entrée du f'ar avec sa vitrine sur la rue

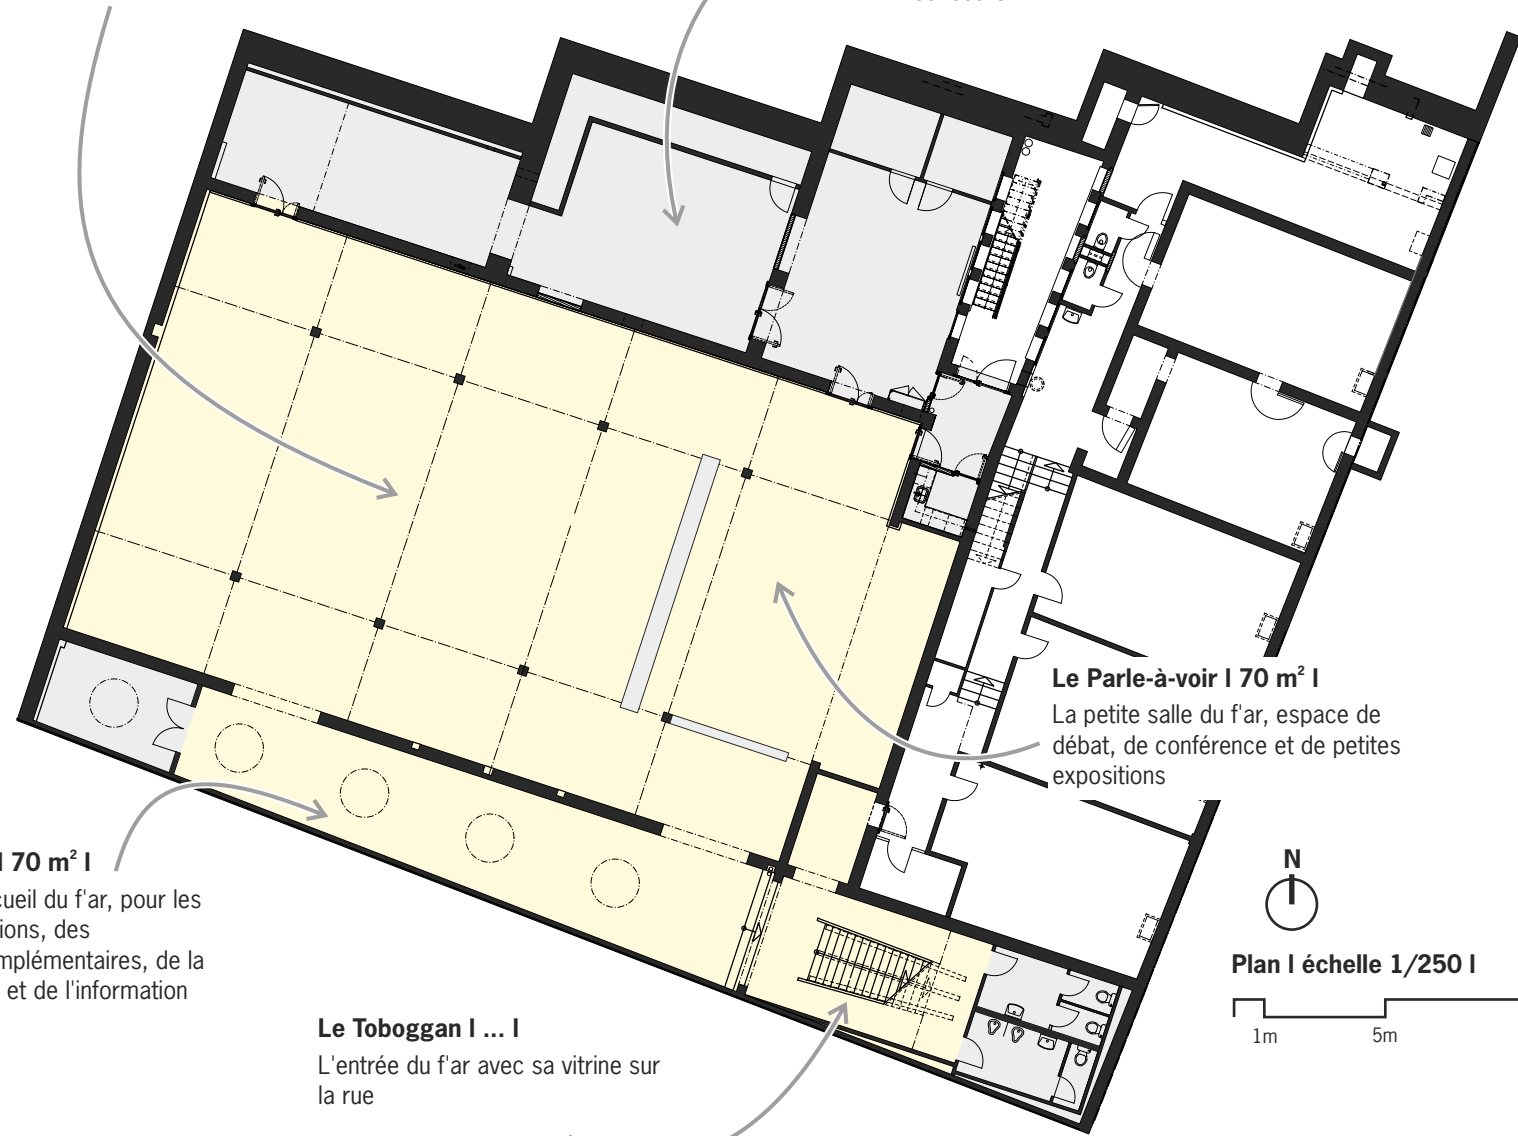

Plan | échelle 1/250 |

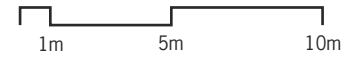



fréquentation du f'ar

- environ 2-3'000 visiteurs durant l'année 2012

contact

Gaël Cochand, président du f'ar
tél. 021 323 07 56 // info@archi-far.ch // www.archi-far.ch

accès

forum d'architectures, Lausanne
Villamont n°4, 1005 lausanne
bus n°1/2/4/8/9 arrêt Georgette
parking Belle-Fontaine, accès aux personnes à mobilité réduite

heures d'ouverture

mardi à vendredi de 16h-19h
Samedi et dimanche de 14h-17h
ouvert durant les expositions

entrée


prix d'entrée 5.00
prix d'entrée réduit 3.00
entrée libre : pour enfants jusqu'à 16 ans, pour les membres du f'ar, aux conférences & événements et aux expositions de concours

adresse postale

case postale 639
1001 Lausanne

remerciements

Le comité souhaite remercier chaleureusement ses membres ses donateurs et tout particulièrement l'État de Vaud et la Ville de Lausanne et son service d'architecture pour leur inestimable soutien.

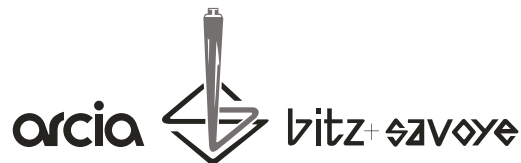



programme d'activités

7 expositions prévues

- 20 semaines d'ouverture (sur 42 semaines ouvrables)
- 60 jours de montage/démontage/jury de concours (fermé au public)
- Une exposition complémentaire dans l'espace du FivARium en début d'année

Une vingtaine d'évènements

- 7 vernissages d'exposition
- L'accueil des Urbanités de la section Vaud
- Des conférences & discussions
- Un événement spécial durant la nuit des musées

concours
Bâtiment-pont Vigie-Gonin
 // 31.01.-13.02.13 //

discussions
 //31.01 19h00//
 //06.02 19h00//
 //07.02 19h00//



forum d'architectures, lausanne

Lausanne

le Service Bibliothèques
 & Archives
 de la Ville
 de Lausanne

CULTURE AU FLON POUR UNE MAISON DU LIVRE ET DU PATRIMOINE

Résultat du concours d'architecture
 du jeudi 31 janvier au mercredi 13 février 2013

Vernissage et remise de prix
 Mercredi 30 janvier à 18h

Soirées thématiques
 31 janvier 19h - 21h : Les métiers du livre et la promotion de la lecture. Les enjeux du projet.
 6 février 19h - 21h : Le projet dans son contexte urbain. Quelles contraintes, quelles solutions ?
 7 février 19h - 21h : Le projet au service des acteurs du patrimoine. Quels défis ?




© image : www.monokit.ch / communication : transactor.ch / photo : A. Amiral, Service BAM

LE F'AR REMERCIÉ le Canton de Vaud
 HEURES D'OUVERTURE // ME-VE 16-19H / SA+DI 14-17H // VILLAMONT 4 / LAUSANNE // 021 323 07 56 //
 ADRESSE POSTALE / CP 639 / 1001 LAUSANNE // ENTRÉE LIBRE // INFO@ARCHI-FAR.CH // WWW.ARCHI-FAR.CH //

Lausanne orcia pitz-sonvee Implenia Eternit dip.ch

CCHE Architecture et Design SA, so architectes, La Forcine, M&A SA, FEMSA Human Resources, Richter + DuH Rochs et Associés architectes SA, Saint-Gobain Isover SA, UPIW, Waldevir Wiler SA

urbanités
//04.02 18h30//

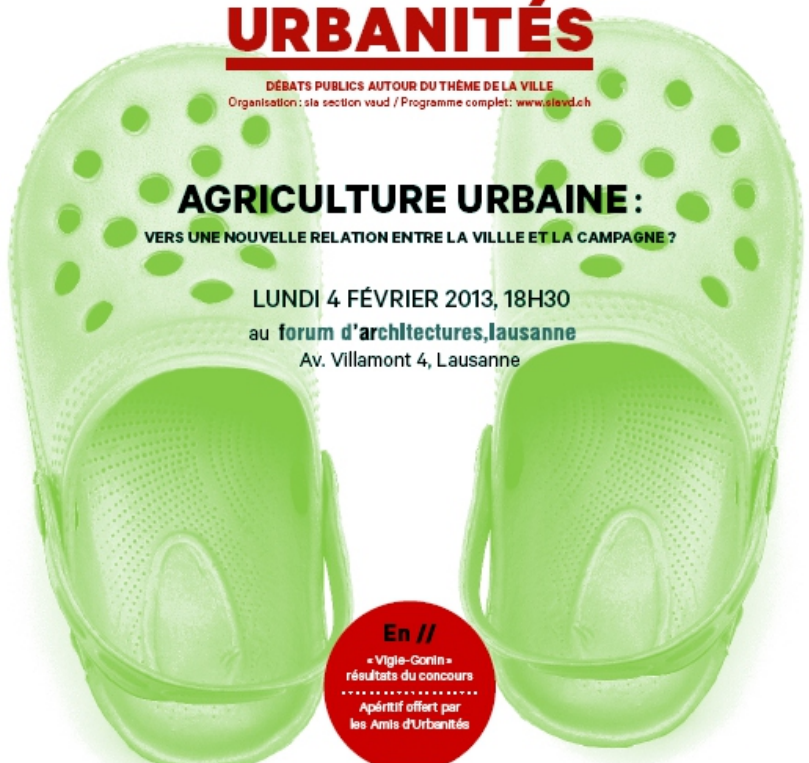

URBANITÉS
DÉBATS PUBLICS AUTOUR DU THÈME DE LA VILLE
Organisation: sia section vaud / Programme complet: www.siavd.ch

AGRICULTURE URBAINE:
VERS UNE NOUVELLE RELATION ENTRE LA VILLE ET LA CAMPAGNE ?

LUNDI 4 FÉVRIER 2013, 18H30
au **forum d'architectures, lausanne**
Av. Villamont 4, Lausanne

En //
« Vigie-Gonin »
résultats du concours
.....
Apéritif offert par
les Amis d'Urbanités

sia
société suisse des ingénieurs et des architectes
section vaud

assemblée générale
//11.02 18h30//



12^{ÈME} ASSEMBLEE GENERALE INTERASSAR – 11 février 2013

INVITATION

Le comité de l'InterAssAr a le privilège de vous convier à sa 12^{ème} Assemblée Générale qui se tiendra au far – Forum d'architectures – Av. Villamont 4 – à Lausanne, le 11 février 2013

PROGRAMME

17h00 Accueil des participants

17h10 Ouverture de l'Assemblée générale et bienvenue
Présentation des participants et des invités.

Bref historique de l'InterAssAr-Vaud

Accueil de M. le Conseiller d'Etat Pascal BROULIS
Chef du Département des Finances et des Relations Extérieures, DFIRE

1^{ère} partie / Partie Oratoire : 17h15 – 18h30

17h15 Exposé de M. Pascal BROULIS

« Quelles Valeurs pour l'Architecture et l'Urbanisme dans le Canton de Vaud ? »

18h00 Ouverture de la discussion avec l'assemblée et réponse aux questions

18h25 Brève pause

2^{ème} partie / Partie statutaire : 18h30 – 19h30

18h30 Points de l'ordre du jour

- Approbation du procès verbal de l'AG N°11
- Rapport d'activité 2011-2012
- Adoption des comptes 2011-2012 et décharge du comité
- Programme d'activité 2013
- Présentation du budget 2013
- Election et réélections (Présidence – Comité – Vérificateurs)
- Intégration des nouveaux membres : Ordre Suisse des Architectes
- Modification des statuts de l'InterAssAr-Vaud
- Divers

19h30 Apéritif dinatoire

20h30 Clôture officielle de la rencontre

Nous nous réjouissons de vous rencontrer à cette occasion et restons à votre entière disposition pour toute information complémentaire au 021 / 921 86 36.

Pour le Comité, Eligio Novello, Président

InterAssar – Intergroupe des Associations d'architectes – Vaud – Union 15 – 1800 Vevey – 021 / 921 86 36 T

Mail : info@interassar.ch

En / 07.01.13 / vt

espace du FivARium
Lausanne Architectures

// 26.02.-10.03.13 //

RÉTROSPECTIVE

EXPOSITION À CIEL OUVERT ÉTÉ 2008



Maro Frochoux, en pleine action, photo Yann Bédard

À la rentrée 2007, Maro Frochoux, lance l'idée de créer des visites architecturales à vélo à travers Lausanne, de publier un guide d'architecture et de produire des affiches sur site. Autour de lui se réunissent quelques personnes emballées par ce projet: une historienne de l'art et trois jeunes étudiant-e-s en architecture de l'EPFL désireux de mettre à la portée de tout un chacun certains des changements urbains et architecturaux de Lausanne. S'y adjoint une chargée de communication et recherche de fond, sans qui l'entreprise n'aurait probablement pas vu le jour. Ainsi naît l'association Lausanne Architectures.

Le Guide d'architecture sort lors de la Journée de la mobilité, en septembre 2008, tandis que durant l'été de la même année a commencé un cycle de balades guidées à vélo à travers la ville. En même temps, des affiches placées à travers la ville sont exposées au public.

Ces affiches sont placées en relation avec les bâtiments qu'elles présentent. Photos, plans, coupes et images d'archives illustrent un texte explicatif. Les passants interpellés pouvaient s'arrêter, se confronter au bâtiment réel. Ils avaient ainsi l'occasion de poser un regard nouveau sur des édifices qu'ils côtoyaient au quotidien.

Pensées comme des séries, les affiches présentent quatre époques. Elles peuvent ainsi constituer les étapes d'un parcours à travers le temps. Ces panneaux ont également servi de supports visuels aux visites organisées et guidées. Des balades audio téléchargeables, accompagnées d'un dépliant ont aussi été proposées au public dans le cadre des services des Baladeurs.



Place Crêt-à-la-Pierre, photo Yann Bédard

Le succès des visites a lancé Lausanne Architectures sur les routes de nombreuses aventures. Depuis, différentes personnes ont fait vivre l'association. Elles ont imaginé des parcours découvrant les souterrains, s'immerçant dans les cours intérieures, traversant les terrains-vagues, jusque sur les toits de la ville. D'autres ont invité le public à chercher les cités historiques ou lire les lois invisibles de la construction. Ces visites ont été agrémentées de pio-nios, de la contribution de différents spécialistes de la ville et d'interventions culturelles variées.

Aujourd'hui, Lausanne architectures est invité par le Forum d'architecture de Lausanne à présenter «l'exposition» de l'exposition de 2008.



Les jardins de l'Écluse, photo Yann Bédard

Exposition : Mélanie Althaus, Elisa Bordonaro, Ylva Bråsjö, Sonia Curnier, Maro Frochoux, Noémi Gilliard, pour Lausanne Architectures.



concours
Réservoir du Calvaire
 // 26.02.-10.03.13 //



forum d'architectures, lausanne

Lausanne

RÉSERVOIR DU CALVAIRE
CONSTRUCTION DE 150 À 180 LOGEMENTS

Exposition des résultats du concours de projets d'architecture et d'urbanisme en deux degrés
 du mardi 26 février au dimanche 10 mars 2013

Vernissage et remise de prix
 Lundi 25 février 18h

Finissage
 Dimanche 10 mars 17h



LE FAR REMERCIE  **HEURES D'OUVERTURE // ME-VE 16-19H / SA-DI 14-17H // VILLAMONT 4 / LAUSANNE // 021 323 07 56 //**
ADRESSE POSTALE / CP 639 / 1001 LAUSANNE // ENTRÉE LIBRE // INFO@ARCHI-FAR.CH // WWW.ARCHI-FAR.CH //

Lausanne

arcia  

Implenia

Éternit

glo.ch

CHE Architecture et Design SA, 40 architectes, La Foncière, Mele SA, PEMSA Human Resources, Richter • Dahl Rocha et Associés architectes SA, Saint Gobain Isover SA, UP&V, Waldimir Wider SA

assemblée générale
// 27.03 19h00 //



Lausanne, le 13 mars 2013

Mesdames, Messieurs, Chers membres, Chers amis, Chers collègues

Voilà presque une année qu'est née l'association « L'Espace Chantier » et nous avons le plaisir de vous convier à sa deuxième assemblée générale ordinaire afin de vous présenter les avancées des projets de l'association et de lancer la nouvelle année. Cette assemblée aura lieu

*Le mercredi 27 mars à 19h00 au
F'ar - Forum d'architecture de Lausanne _ Avenue Villamont 4, 1001 Lausanne*

Avec l'ordre du jour suivant :

1. Accueil et mot de bienvenue
2. Approbation du procès-verbal de l'Assemblée Générale du 24 mai 2012
3. « Ce qui s'est passé en 2012 »
4. « Ce qui devrait se passer en 2013 »
5. Présentation et adoption du rapport de l'organe de révision des comptes
6. Adoption de la modification des statuts
7. Décharge aux membres du comité
8. Election des membres du comité
9. Election des réviseurs
10. Discussion, propositions individuelles, improvisation théâtrale, verre de l'amitié

En restant à votre disposition et dans l'attente de vous accueillir nombreux, nous vous prions d'agréer, Mesdames, Messieurs, Chers membres, Chers amis, Chers collègues nos salutations les meilleures.

Pour l'Espace Chantier
Président par intérim

Théo Bellmann

assemblée générale
// 11.04 17h15 //

Fédération
suisse des
urbanistes

Fachverband
Schweizer
Raumplaner

Federazione
svizzera degli
urbanisti



FSU

Invitation
à l'Assemblée générale 2013
de la FSU romande

Conférence
« Ville compacte : LA tour de la question »

Jeudi, 11 avril 2013, 17h15
f'ar - forum d'architecture
Villamont 4, Lausanne

carte blanche 11
//24.04.-12.05.13//



forum d'architectures, lausanne

CARTE BLANCHE 11
24.04 – 12.05.2013

AVEC
BOEGLIKRAMP ARCHITECTES (FR)
bunq ARCHITECTES (VD + GE)
LRS ARCHITECTES (GE)
J.B-FERRARI & ASSOCIÉS ARCHITECTES (VD)
ANNE PEVERELLI ARTISTE (VD)

MA 23.04 À 18H
VERNISSAGE EN PRÉSENCE DE L'ARTISTE
CONFÉRENCES DE **bunq ARCHITECTES** ET **J.B-FERRARI & ASSOCIÉS**
ENTRÉE LIBRE

MA 07.05 À 18H
CONFÉRENCES DE **BOEGLIKRAMP** ET **LRS ARCHITECTES**
ENTRÉE LIBRE



urbanités
//06.05 18h30//

URBANITÉS

DÉBATS PUBLICS AUTOUR DU THÈME DE LA VILLE
Organisation: sta section vaud / Programme complet: www.stavd.ch

LA TOUR ET LA VILLE : AU-DELÀ DES CLICHÉS

LUNDI 6 MAI 2013, 18H30
au **forum d'architectures, Lausanne**
Av. Villamont 4, Lausanne

En //

Exposition
« Carte Blanche N°11 »
.....
Apéritif offert par
les Amis d'Urbanités

sia
société suisse des ingénieurs et des architectes
section vaud

A-TYPICAL PLAN
//05.06.-16.06.13//

Sur l'identité, la flexibilité et l'atmosphère dans l'espace de travail

L'évolution actuelle de la définition du travail exige une conception nouvelle de l'espace des bureaux. L'intégration croissante d'aspects informels, du plaisir, voire du jeu - notions souvent perçues comme l'antithèse du travail - a des implications profondes sur l'évolution architecturale du lieu de travail. Au travers d'une sélection de projets historiques et contemporains conçus par des architectes tels que Frank Lloyd Wright, Le Corbusier, Kenzo Tange, SANAA et bien d'autres, ainsi qu'avec l'apport des recherches d'étudiants de l'Ecole Polytechnique Fédérale de Lausanne, l'exposition explore la profondeur du plan dans le contexte européen, ouvrant le débat autour des notions de densité, d'économie et aussi de développement durable. Les projets, représentés par des dessins, photographies et maquettes de grand format, exploitent la profondeur comme l'occasion d'aborder les notions de flexibilité, d'identité et d'atmosphère dans l'espace de travail contemporain.

Conception & réalisation de l'exposition : atelier Jeannette Kuo, professeure invitée à l'EPFL ENAC-SAR



fil d'architecte
//04.09.-29.09.13//

**Construire l'espace, construire l'image. De la relation entre
architecture et photographie**

Photographes, Michel Bonvin et Milo Keller ont comme autre point commun d'avoir été biberonnés à l'architecture par l'activité de leur père. Leur biographie et leurs travaux offrent le support idéal pour s'interroger sur la relation entre deux disciplines aux rapports ambigus. Le Corbusier avait-il raison de créditer son œuvre elle-même des meilleures images lui étant consacrée ? La photographie n'est-elle pas plutôt devenue créatrice d'icônes, parfois plus convaincantes que les architectures qu'elle représente ?

Texte : Mathieu Jaccard, commissaire d'exposition

Conception de l'exposition : Michel Bonvin, Milo Keller, Mathieu Jaccard



LINA BO BARDI: TOGETHER
 //???.10.-???.12.13//



SPATIAL REQUIREMENTS

The installation is designed to adapt to a range of host spaces. The play between the existing space and the inserted installation can provide for a dynamic spatial experience that responds to the existing surroundings.

As a guide, the minimum area required for housing the exhibition are as follows:


- Installation = 100m²
- 7 x object display cases
- 2 x video display screens
- 1 x platform
- 1 x water tray
- 5 x Devil Figures
- 3 x enclosed projectors & hanging screens
- 2 x stools

- Timeline & Information = 30m²
- 1 x spiral timeline
- 1 x display tray holding exhibition concertinas
- 1 x Intro panel
- 1 x Photograph of Lina


- Bowl Chair / reading room = 20m²
- 2 x tables
- 4 x stools
- 2 x Bowl Chair explanatory panels
- 1 x Video screen

4 x quotes mounted on free standing sandwich boards


Total = 150m²

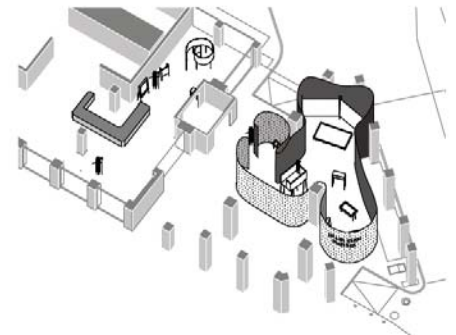


The installation occupying a little-used undercroft outside of the British Council

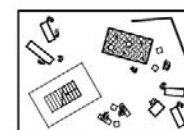

concours
//?? .12.-?? .12.13//

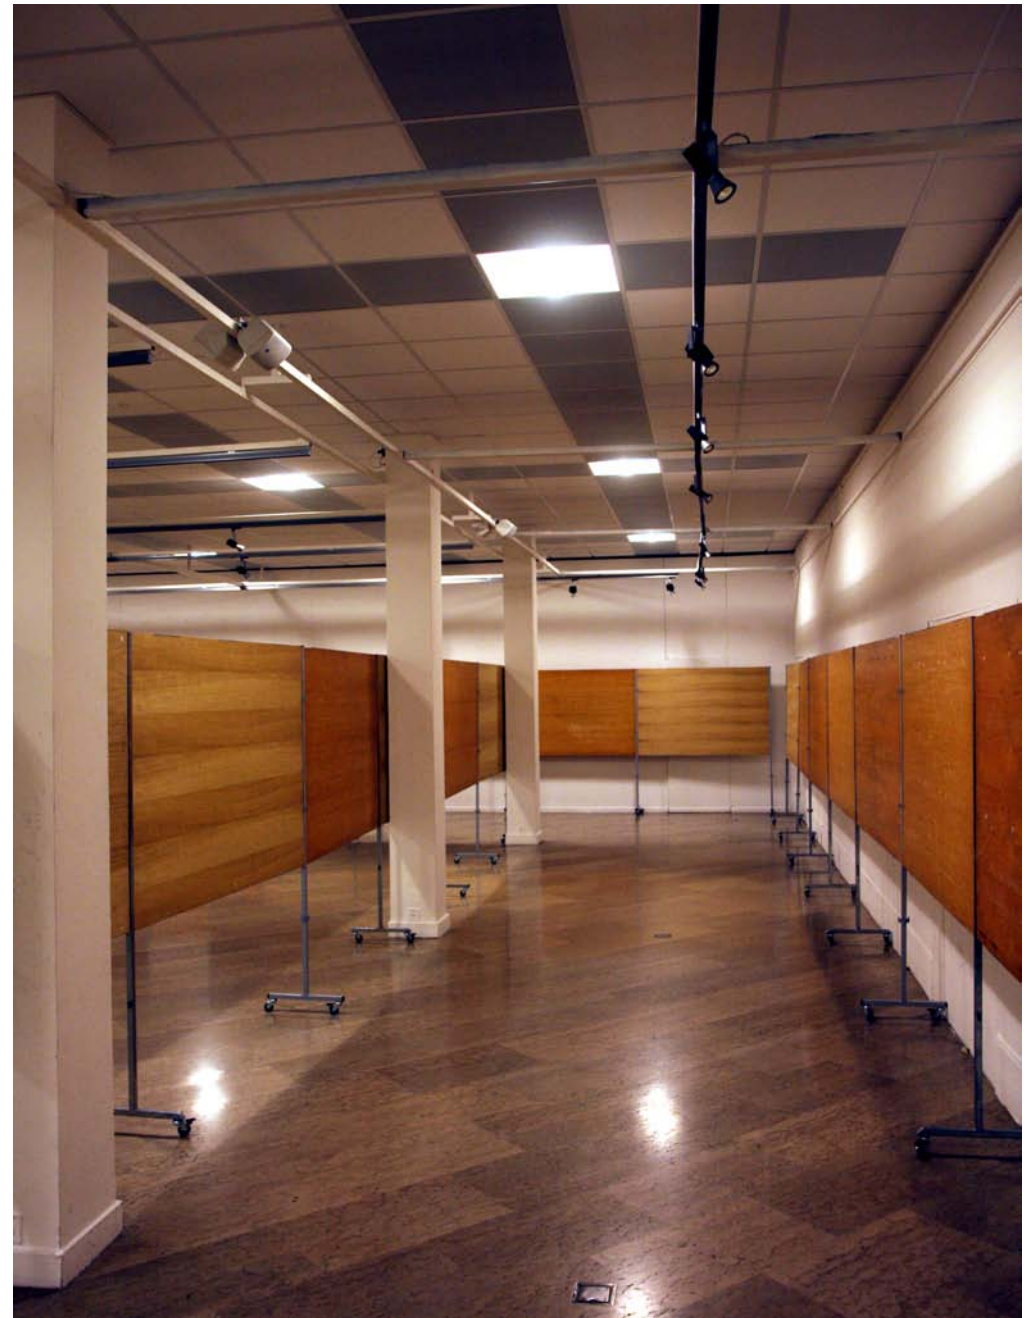

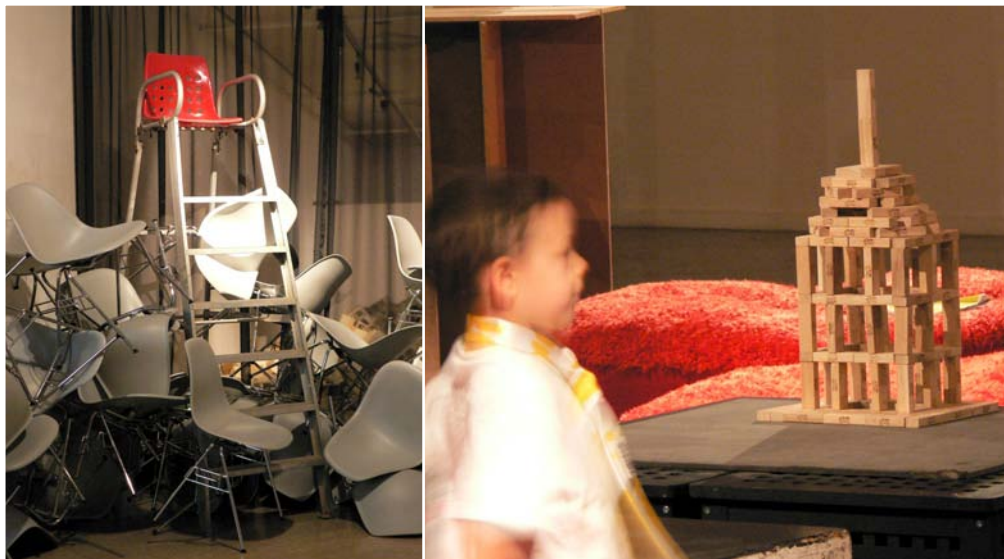

Un espace permanent dédié à l'actualité

- collaboration avec l'InteAssAr

Amélioration de l'infrastructure

- bureau du f'ar
- espaces de dépôt
- peinture et remise en état des murs
- spots et éclairage
- vitrine et entrée
- desk d'accueil

Ouverture à d'autres publics

- artistes, designers et autres professionnels
- grand public

Couverture médiatique

- articles dans les journaux
- interviews, sujets à la radio ou à la télévision

Structure organisationnelle

- Optimisation des tâches du comité
- Tâches confiées à l'externe (K. Bossier + autres)
- Fidélisation des membres



Le Zoo | 280 m² |

La grande salle du f'ar, espace principal des expositions et des rencontres

Les coulisses | ... |

L'espace confidentiel du f'ar comprenant la cuisine, les dépôts et une salle pour les jury de concours

Le Parle-à-voir | 70 m² |


La petite salle du f'ar, espace de débat, de conférence et de petites expositions

Le FivARium | 70 m² |


L'espace d'accueil du f'ar, pour les petites expositions, des projections complémentaires, de la documentation et de l'information

Le Toboggan | ... |

L'entrée du f'ar avec sa vitrine sur la rue

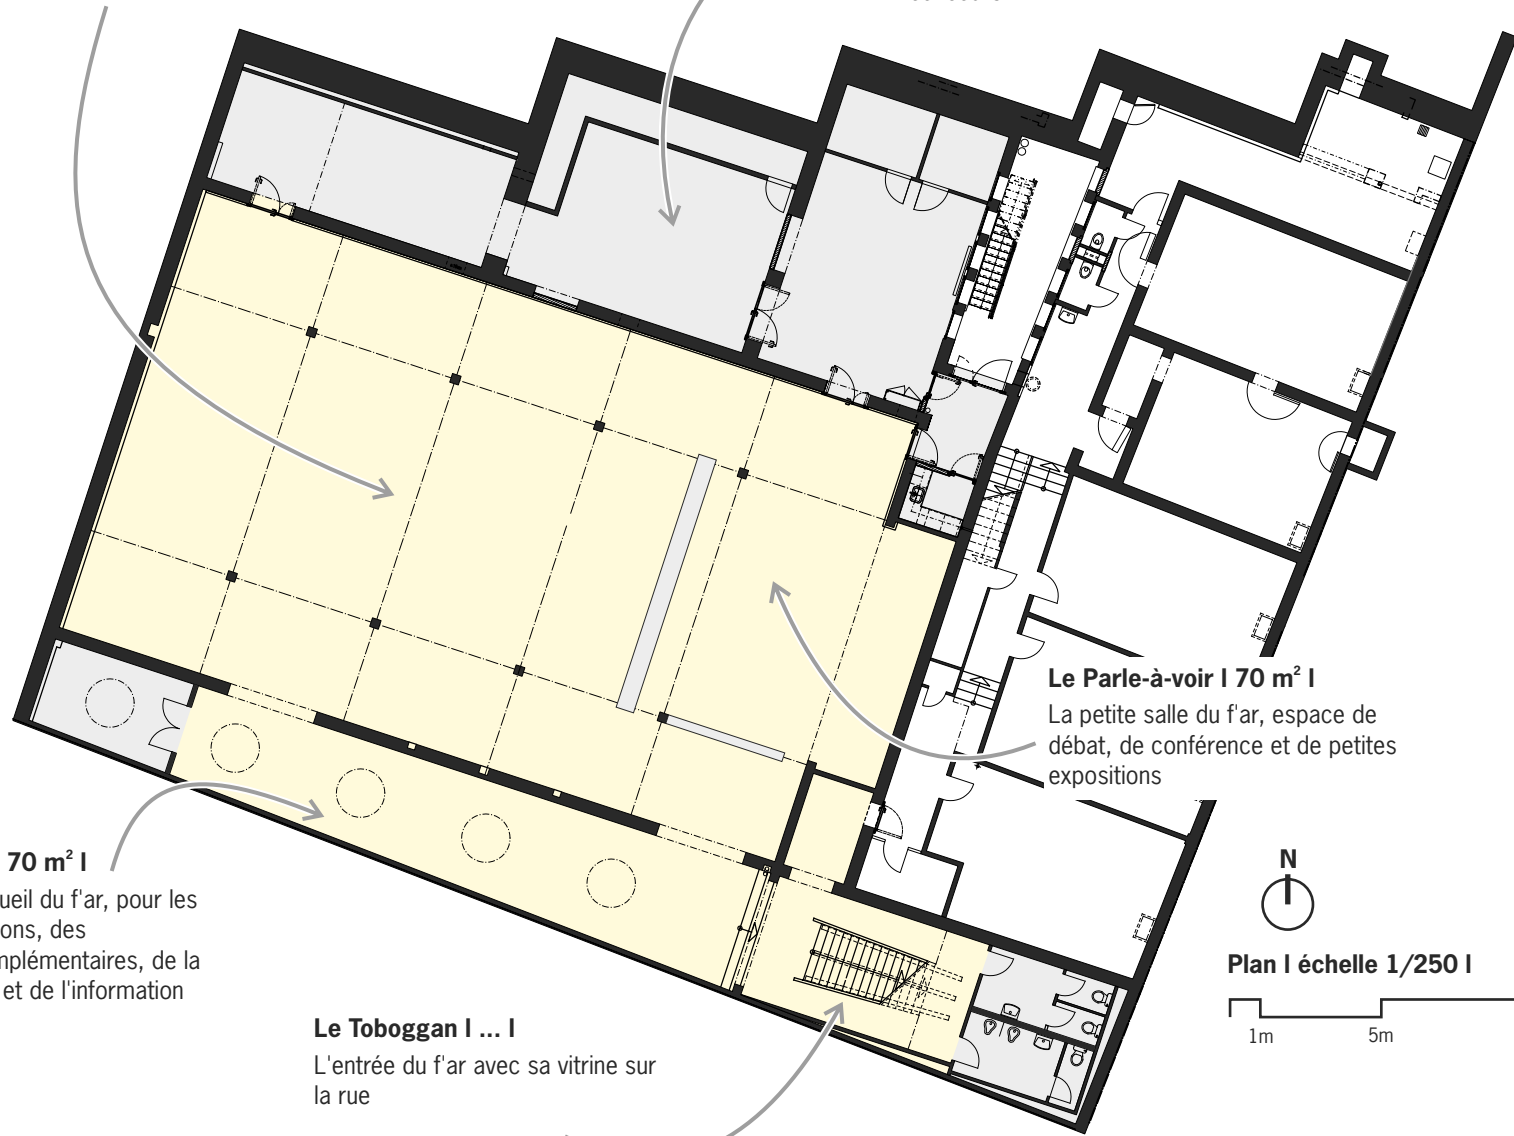

Plan | échelle 1/250 |

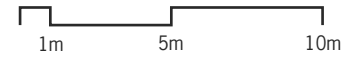



contact

Gaël Cochand, président du f'ar
tél. 021 323 07 56 // info@archi-far.ch // www.archi-far.ch

accès

forum d'architectures, Lausanne
Villamont n°4, 1005 lausanne
bus n°1/2/4/8/9 arrêt Georgette
parking Belle-Fontaine, accès aux personnes à mobilité réduite

heures d'ouverture

mardi à vendredi de 16h-19h
Samedi et dimanche de 14h-17h
ouvert durant les expositions

entrée

prix d'entrée 5.00
prix d'entrée réduit 3.00
entrée libre : pour enfants jusqu'à 16 ans, pour les membres du f'ar, aux conférences & événements et aux expositions de concours

adresse postale

case postale 639
1001 Lausanne

remerciements

Le comité souhaite remercier chaleureusement ses membres ses donateurs et tout particulièrement l'État de Vaud et la Ville de Lausanne et son service d'architecture pour leur inestimable soutien.

Comptes d'exploitation et bilan
exercice 2012

Budget 2013

case postale 639
1000 lausanne 1

t. 021 323 07 56

info@archi-far.ch
www.archi-far.ch

me à ve de 16h à 19h
sa et di de 14h à 17h
durant les expositions

Forum d'Architecture de Lausanne - Ventilation des comptes 2012

Bilan intermédiaire

01.01.12 - 31.12.12

Actif			Passif		
1000	Actifs Caisse	219.80	2015	Passifs Emprunt GPA	0.00
1010	Banque BCV	35'732.60	2090	Passifs transitoires	1'525.20
1050	Débiteurs	23'235.00	2100	Capital	13'035.45
1090	Actifs transitoires	4'230.25			
1110	Matériel	3'387.20			
19	Compte attente	0.00			
				Différence (capital)	52'244.20
		66'804.85			66'804.85

Forum d'Architecture de Lausanne - Ventilation des comptes 2012

Pertes et Profits

01.01.12 - 31.12.12

Charges			Produits		
4000	Salaire	5'982.75		Produit	
4005	Honoraires	22'576.70	6010	Cotisation individuel	4'850.00
4010	Frais de comité / AG	626.20	6020	Cotisation société	11'150.00
4030	Charges courantes (éle., eau, ga	1'731.50	6030	Cotisation AVS / étudiants	1'040.00
4050	AVS - Allocations familiales	899.85	6110	Dons	10'000.00
4060	Assurances du personnel (accide	100.00	6120	Sponsoring entreprises	12'500.00
4110	Frais de reproduction	1'473.25	6130	Prestations d'institutions et as	1'750.00
4130	Frais édition	0.00	6140	Organisation de concours	44'320.00
4210	Expositions / conférences	0.00	6230	Produits divers	755.10
4230	Graphisme / Site internet	212.00	6240	Carte blanche	10'000.00
4240	Affiches + cartons d'invitation	676.80			
4260	Frais de vernissage	2'512.20			
4290	Divers	64.90			
4410	Frais diffusion plaquettes (pub)	5'280.00			
4500	Assurance choses et RC	859.50			
4720	Raccordement et frais téléphoniq	949.50			
4930	Intérêts / frais bancaire	175.75			
	Charge				
	Différence (bénéfice)	52'244.20			
		96'365.10			96'365.10

CHARGES

	2009	2010	2011	2012	Budget 2013
Frais de fonctionnement					
(4000) Salaires+défraiements gardiennage	44'219.65	44'581.80	39'396.55	5'982.75	
(4005) Honoraires	1'350.00	1'580.00	648.00	22'576.70	
(4010) Frais de Comité/ass.générales	247.00	221.50	75.50	626.20	
(4030) Charges courantes (élect., eau, gaz, mat.éclair)	2'755.40	1'661.35	2'294.85	1'731.50	
(4050) AVS - Allocations familiales	7'702.15	6'988.35	4'875.45	899.85	
(4060) Assurances du personnel	4'248.40	4'680.40	4'731.90	100.00	
(4090) frais du personnel	3'488.90	0.00	0.00	0.00	
(4090) Loyer+charges locaux (pour mémoire)	(120'000.00)	(120'000.00)	(120'000.00)	(120'000.00)	
	64'011.50	59'713.40	52'022.25	31'917.00	50'000.00
Total des frais de fonctionnement					
Frais de publication et site Web					
(4110) Frais de reproduction	2'485.35	1'478.40	2'612.80	1'473.25	
(4140) Frais de graphisme	0.00	0.00	2'220.75	0.00	
(4190) Divers	1'558.15	0.00	0.00	0.00	
	4'043.50	1'478.40	4'833.55	1'473.25	3'000.00
Total des frais de publication et site Web					
Frais d'exposition					
(4210) Expositions	-2'408.85	0.00	0.00	0.00	
(4230) Graphisme et site internet	2'252.00	212.00	1'712.00	212.00	
(4240) Affiches + cartons invitation	0.00	0.00	0.00	676.80	
(4260) Frais de vernissage	0.00	522.20	338.80	2'512.20	
(4290) Divers	0.00	0.00	584.50	64.90	
	-156.85	734.20	2'635.30	3'465.90	3'000.00
Total frais d'exposition					
Frais de prospection/ communic./ RP					
(4410) Frais diffusion plaquette (communic./RP/pub)	5'358.55	10'783.35	5'280.00	5'280.00	
	5'358.55	10'783.35	5'280.00	5'280.00	8'000.00
Total frais de prospection/ communic./ RP					
Assurances, taxes et contributions					
(4500) Assurance choses et responsabilité civile	849.70	834.60	1'117.70	859.50	
	849.70	834.60	1'117.70	859.50	1'000.00
Total assurances, taxes et contributions					
Frais administratifs					
(4710) Fournitures administratives	468.40	1'293.85	2'136.90	0.00	
(4720) Raccordement et frais téléphoniques	389.65	1'475.65	1'193.70	949.50	
	858.05	2'769.50	3'330.60	949.50	2'000.00
Total des fournitures					
Intérêts et frais					
(4930) Intérêts / frais BCV	187.55	159.65	177.35	175.75	
	187.55	159.65	177.35	175.75	
Total frais CCP et BCV					
Montant des dépenses	75'152.00	76'473.10	69'396.75	44'120.90	67'000.00
Montant des produits	70'791.00	91'373.05	72'054.00	96'365.10	
Résultat de l'exercice	-4'361.00	14'899.95	2'657.25	52'244.20	

PRODUITS

	2009	2010	2011	2012	Budget 2013
Cotisations					
(6010) cotisation "individuel"	7'410.00	5'850.00	5'720.00	4'850.00	
(6020) Cotisation "société"	10'300.00	9'120.00	11'180.00	11'150.00	
(6030) Cotisations "AVS/étudiants"	740.00	640.00	640.00	1'040.00	
Total cotisations	18'450.00	15'610.00	17'540.00	17'040.00	17'000.00
Dons/sponsoring/subventions					
(6110) Dons	14'800.00	12'000.00	15'000.00	10'000.00	
(6120) Sponsoring entreprise(selon tableau d'hon	11'000.00	7'000.00	7'500.00	12'500.00	
(6130) Subvention loyer/Ville de Lausanne(pm)	(120'000.00)	(120'000.00)	(120'000.00)	(120'000.00)	
Total dons/sponsoring/subventions	25'800.00	19'000.00	22'500.00	22'500.00	20'000.00
Prestations					
(6130) Prestations d'institutions et associations	3'244.00	6'430.00	13'159.00	1'750.00	
(6140) Organisation concours	15'987.00	30'116.00	8'555.00	44'320.00	
(6230) Produit divers	200.00	10'217.05	300.00	755.10	
(6240) Carte Blanche	7'110.00	10'000.00	10'000.00	10'000.00	
Total prestations	26'541.00	56'763.05	32'014.00	56'825.10	30'000.00
Montant des produits	70'791.00	91'373.05	72'054.00	96'365.10	67'000.00
Montant des dépenses	75'152.00	76'473.10	69'396.75	44'120.90	
Résultat de l'exercice	-4'361.00	14'899.95	2'657.25	52'244.20	