




**Le Zoo | 280 m<sup>2</sup> |**

La grande salle du f'ar, espace principal des expositions et des rencontres

**Les coulisses | ... |**

L'espace confidentiel du f'ar comprenant la cuisine, les dépôts et une salle pour les jury de concours

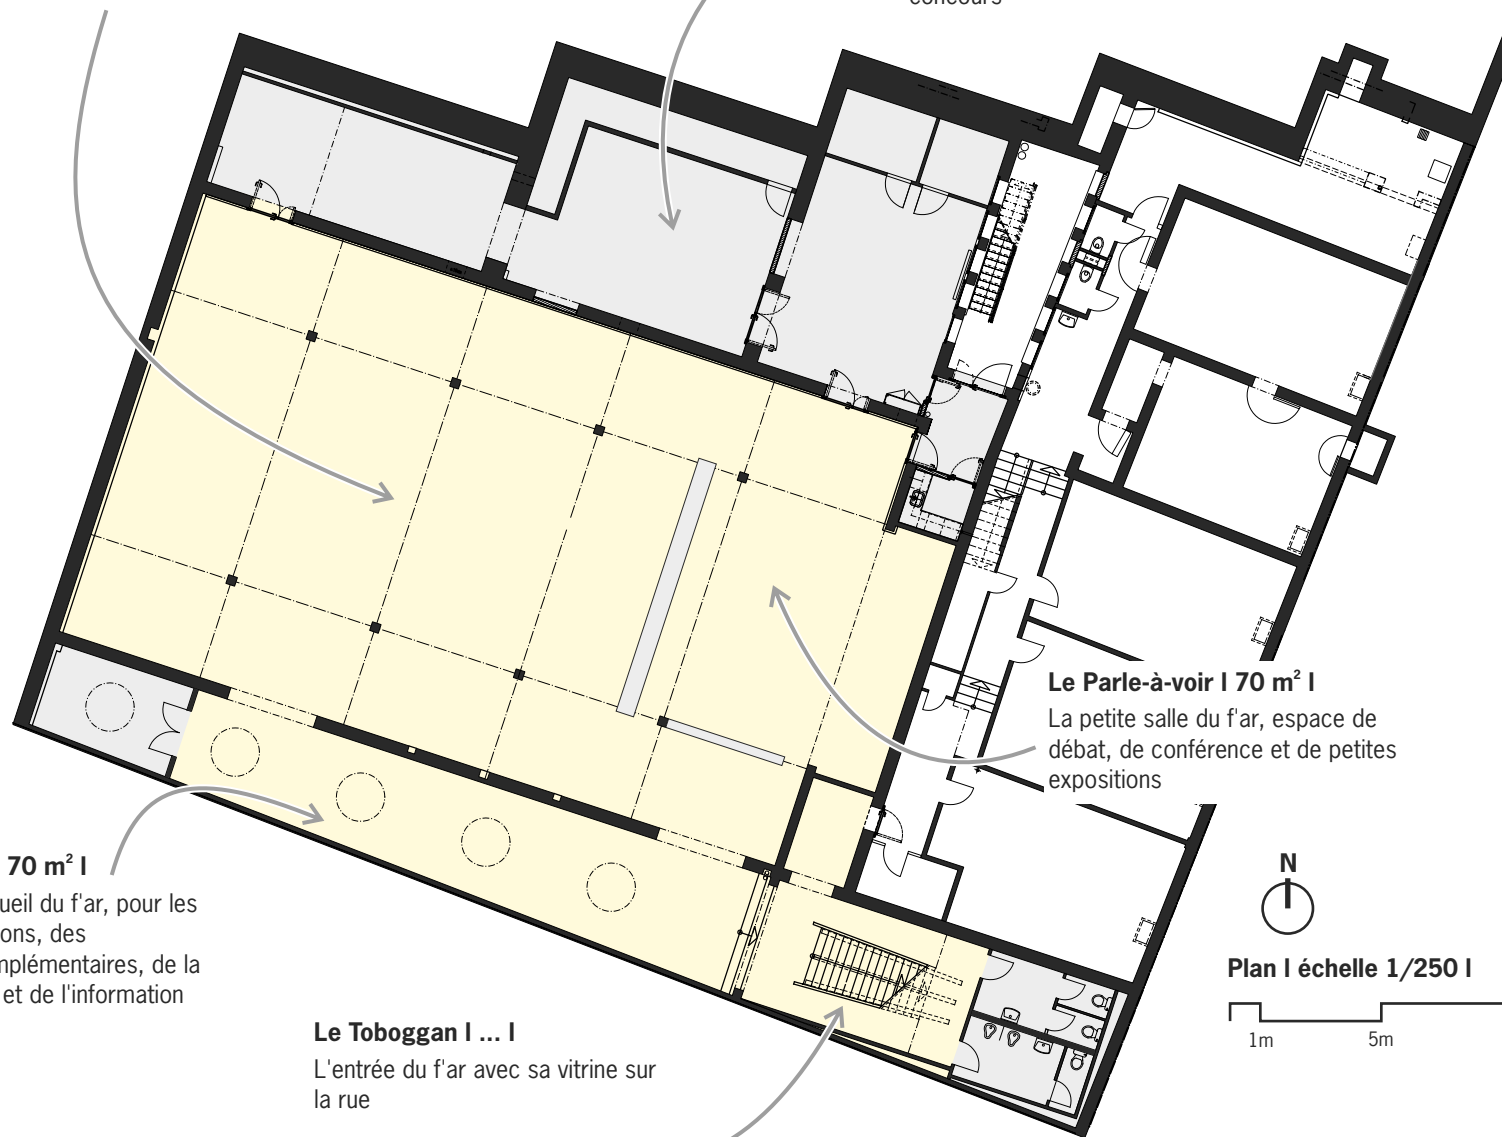

**Le Parle-à-voir | 70 m<sup>2</sup> |**

La petite salle du f'ar, espace de débat, de conférence et de petites expositions

**Le FivARium | 70 m<sup>2</sup> |**

L'espace d'accueil du f'ar, pour les petites expositions, des projections complémentaires, de la documentation et de l'information

**Le Toboggan | ... |**

L'entrée du f'ar avec sa vitrine sur la rue



Plan | échelle 1/250 |

